


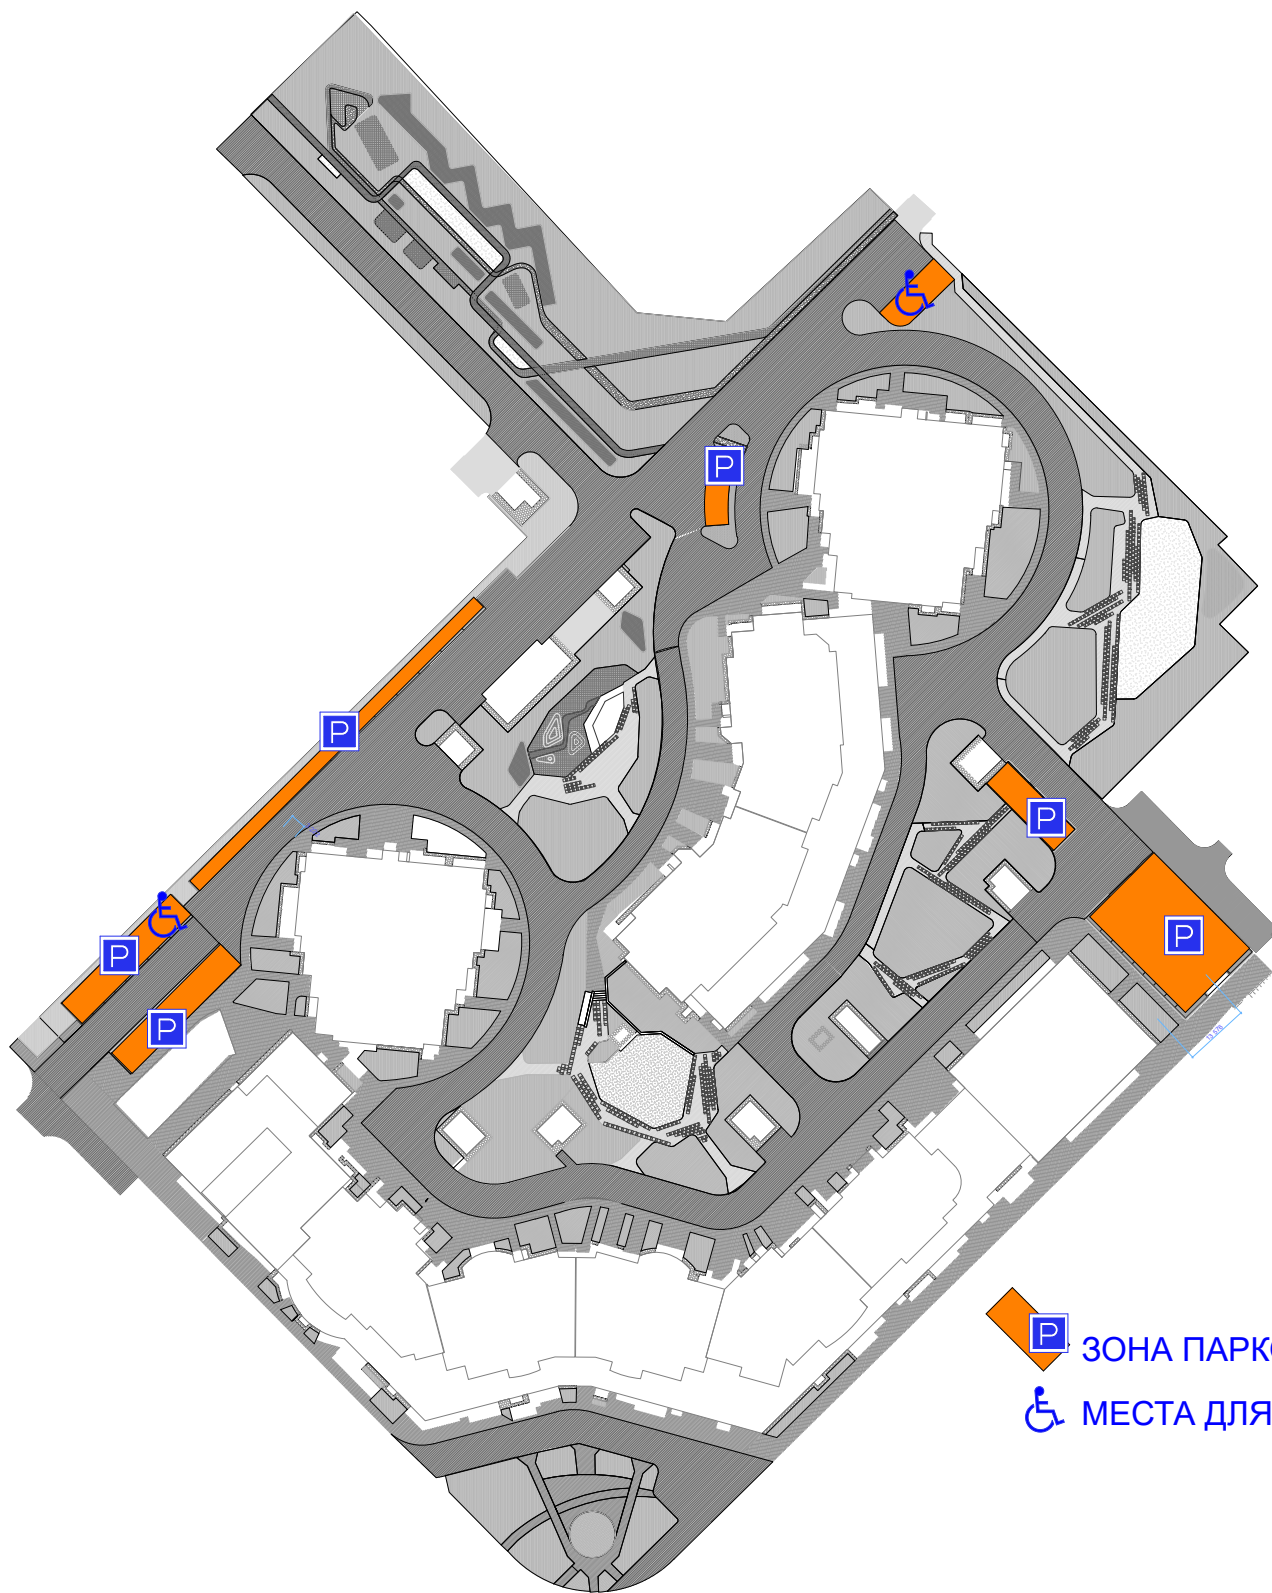

# ПЛАН ТЕРРИТОРИИ МИЧУРИНСКИЙ ПРОСПЕКТ, Д.26



-  ЗОНА ПАРКОВКИ
-  МЕСТА ДЛЯ ИНВАЛИДОВ